


Dichiarazione protocollo n. _____ del _____	
Comune di Ossago Lodigiano	
Via Unita' D' Italia _____ civ. SNC _____	
Identificativi Catastali:	Compilata da:
Sezione:	Cigognini Luca
Foglio: 8	Iscritto all'albo:
Particella: 702	Geometri
Subalterno: 757	Prov. Lodi _____ N. 00398

Planimetria
Scheda n. 1 Scala 1:200

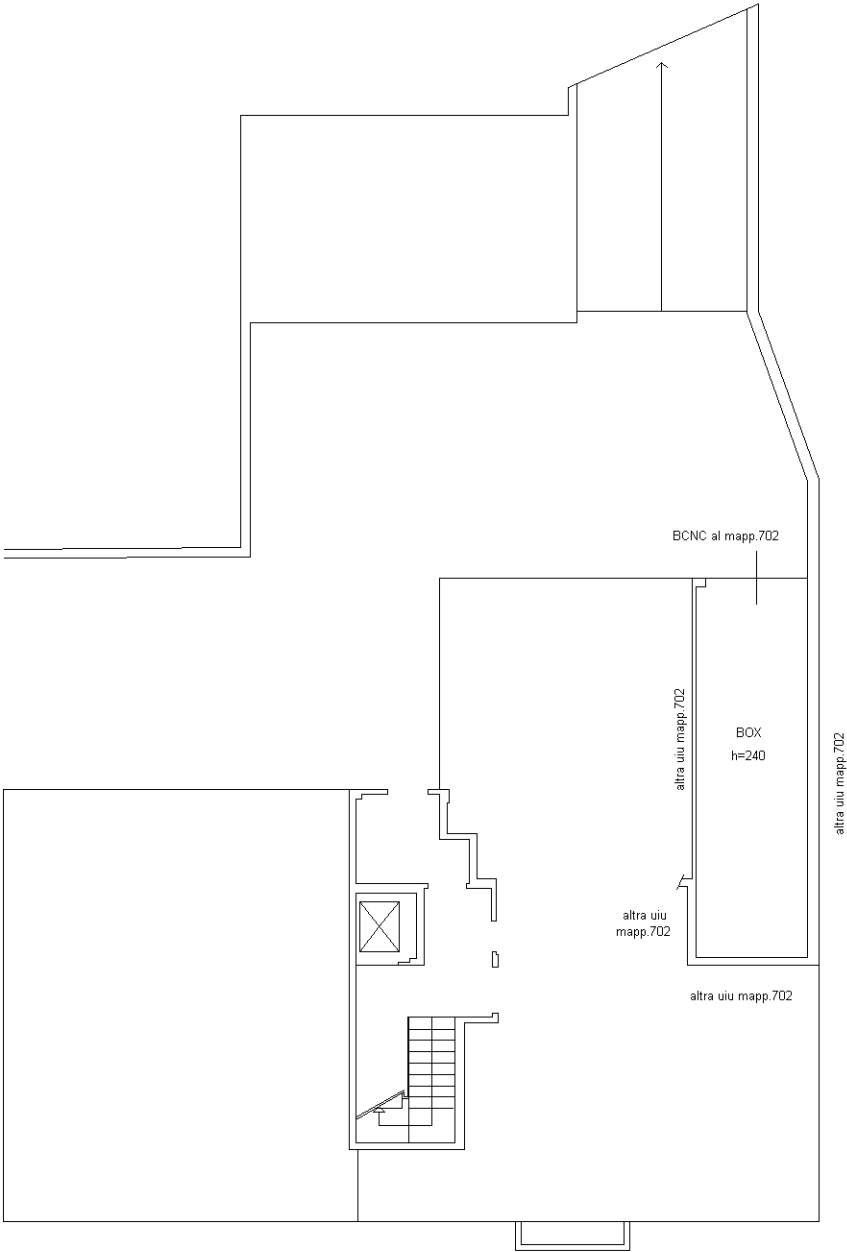

PIANO INTERRATO

